

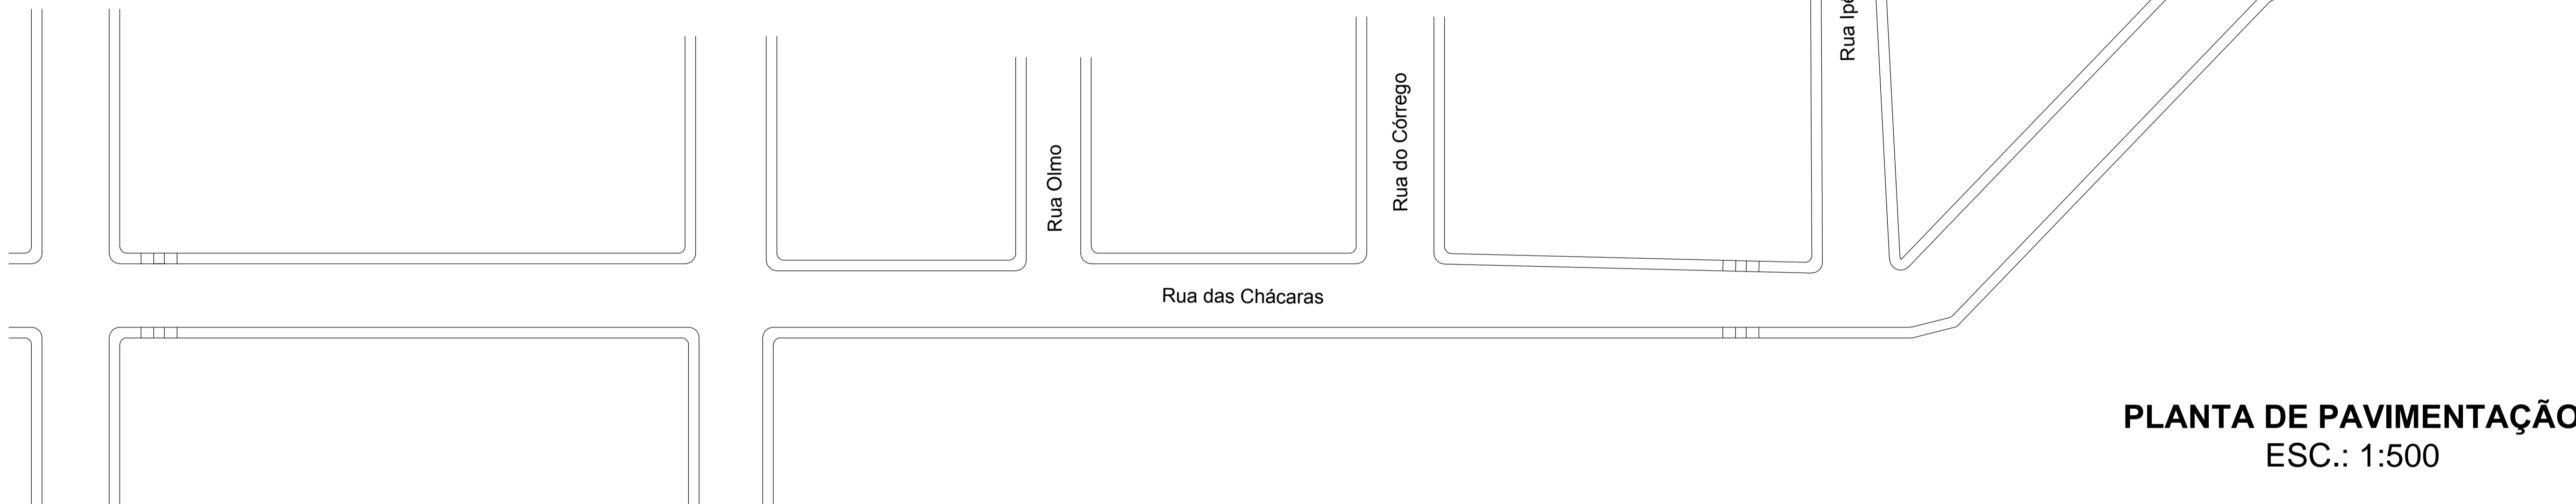


**DETALHE - CONFORME NBR 9050  
SEM ESCALA**

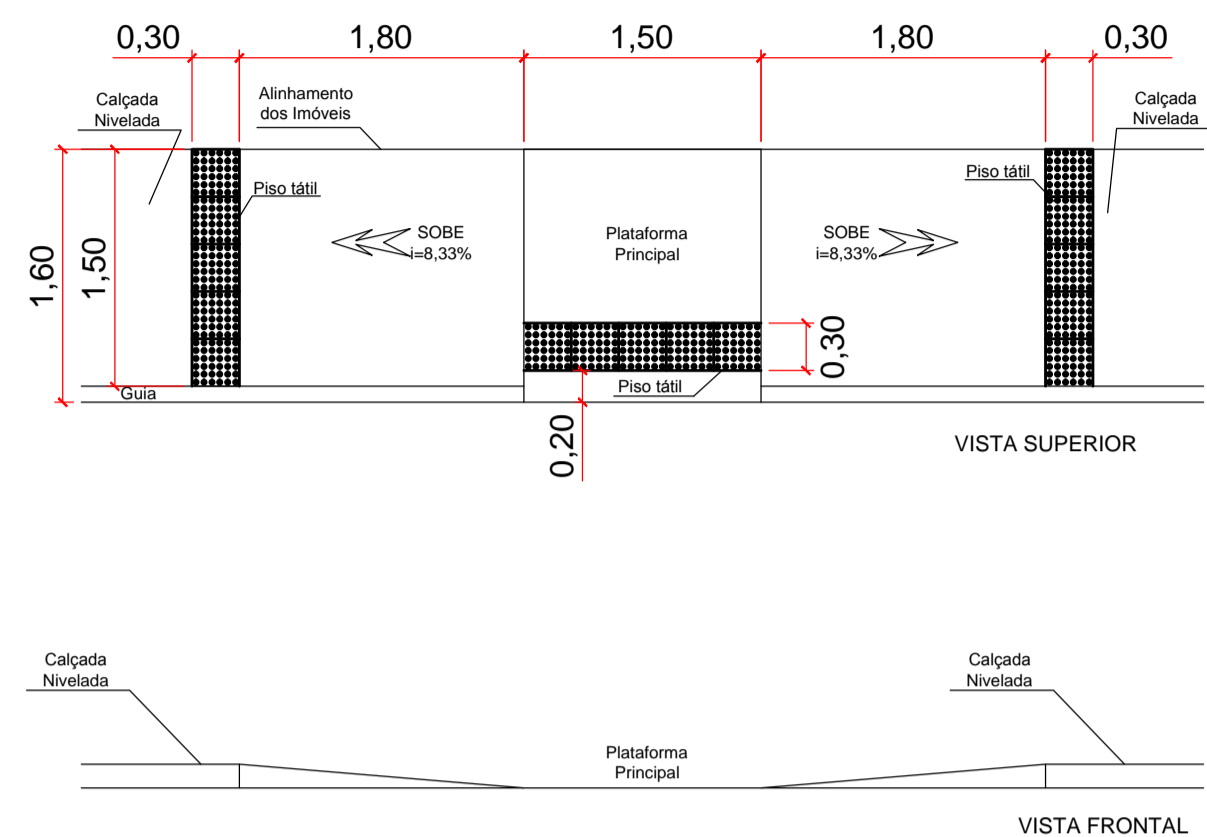


**PLANTA DE PAVIMENTAÇÃO  
ESC.: 1:500**

LEGENDA	
	Meio-fio existente e sarjeta à executar
	Meio-fio e sarjeta existente

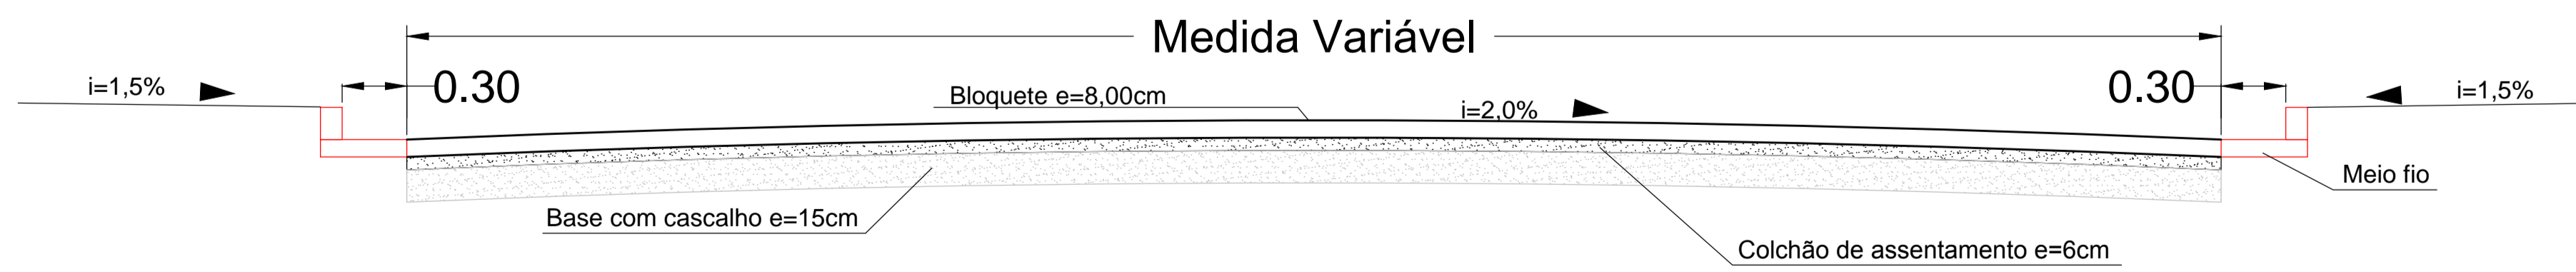

**CORTE TRANSVERSAL DO PAVIMENTO  
ESC.: 1:25**

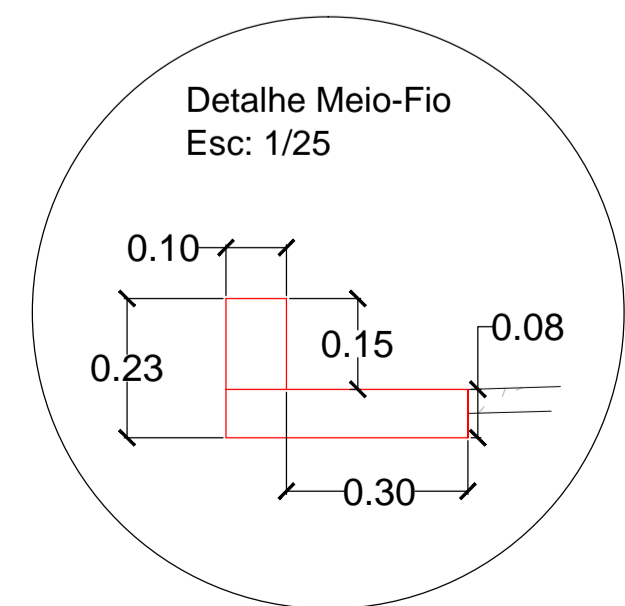

DATA	REV.	ALTERAÇÃO
13/09/17	01	AS BUILT
19/01/18	02	REVISÃO CONFORME SOLICITADO NO DIA 16/01/18.
08/03/18	03	CORREÇÃO RAMPAS DE ACESSIBILIDADE

<b>Projeto Pavimentação</b>		FOLHA 07/17
<b>LOCALIZAÇÃO:</b> Rua Cedro Distrito de Monte Verde - Camanducaia/MG	<b>DESCRIÇÃO:</b> Projeto de Pavimentação de vias públicas com bloquete	
<b>PROPRIETÁRIO:</b> Prefeitura Municipal de Camanducaia		
<b>RESPONSÁVEL TÉCNICO:</b> Antonio Carlos da Silva		
FOLHA: A1 594 x 841mm ESCALAS: INDICADAS		
Prefeitura Municipal de Camanducaia CNPJ: 17.855.396/0001-61		
Antonio Carlos da Silva CREA - 210.773/D ENG. CIVIL		