
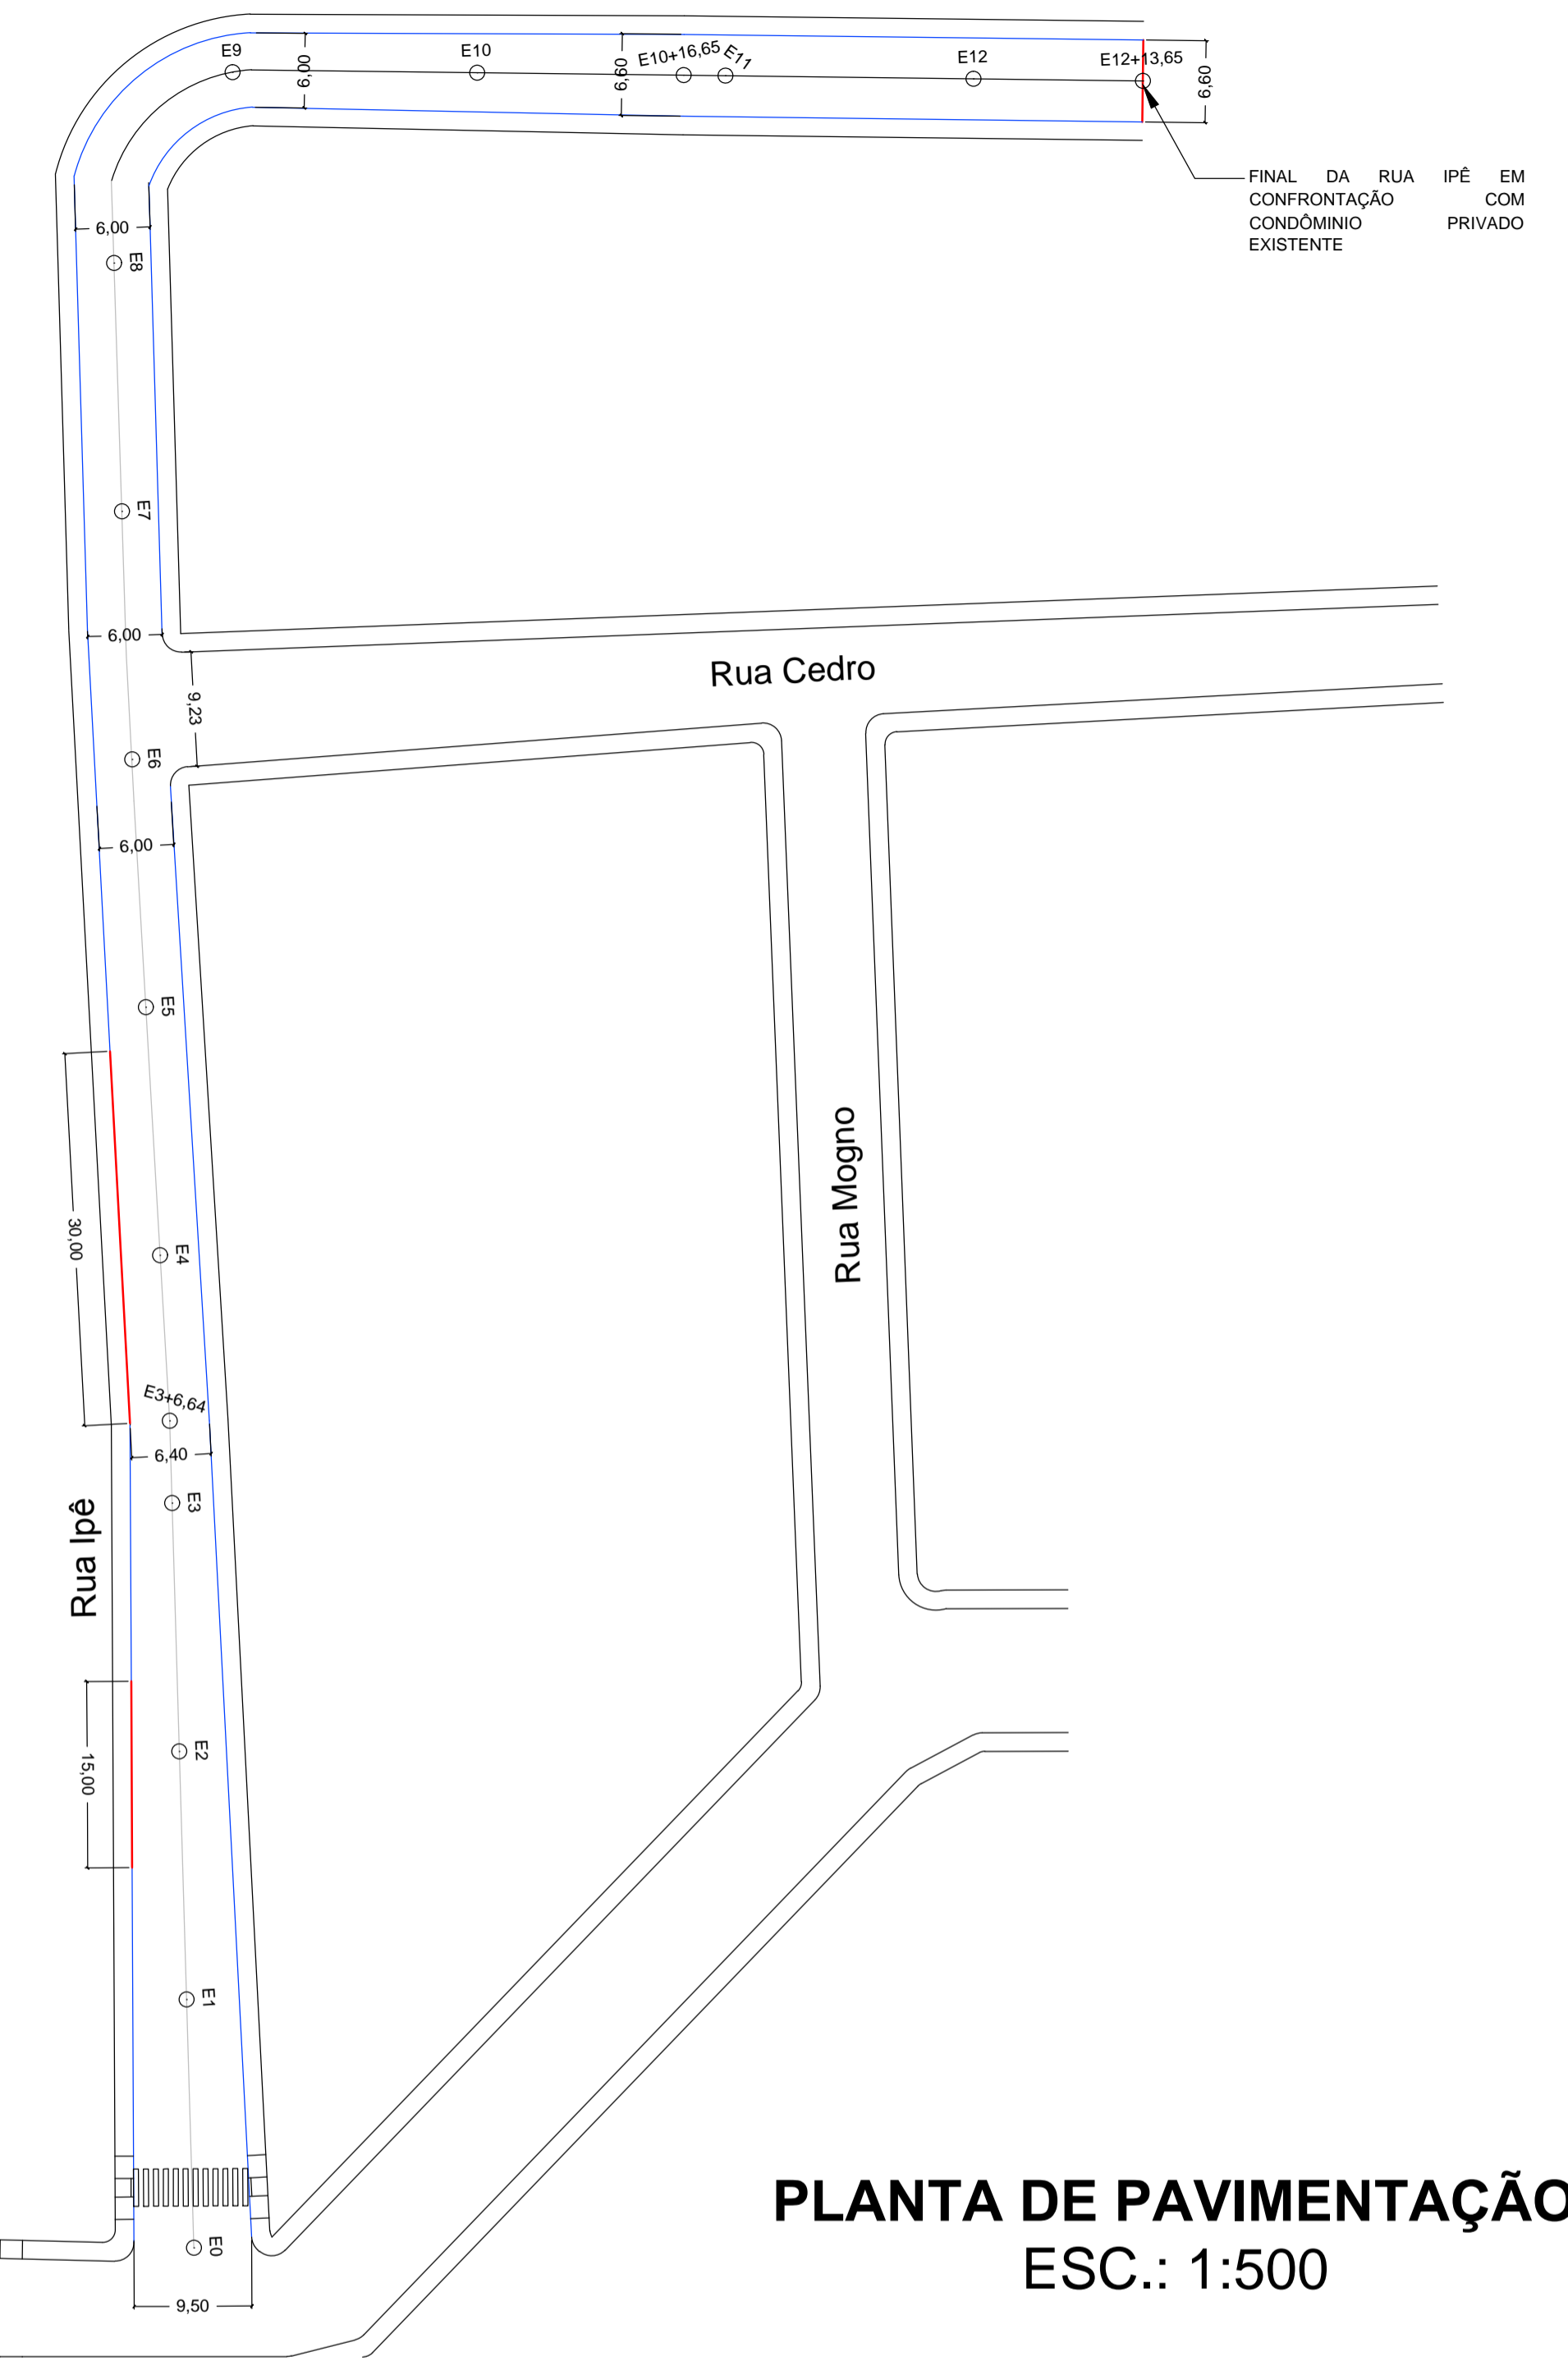



**DETALHE - CONFORME NBR 9050
SEM ESCALA**

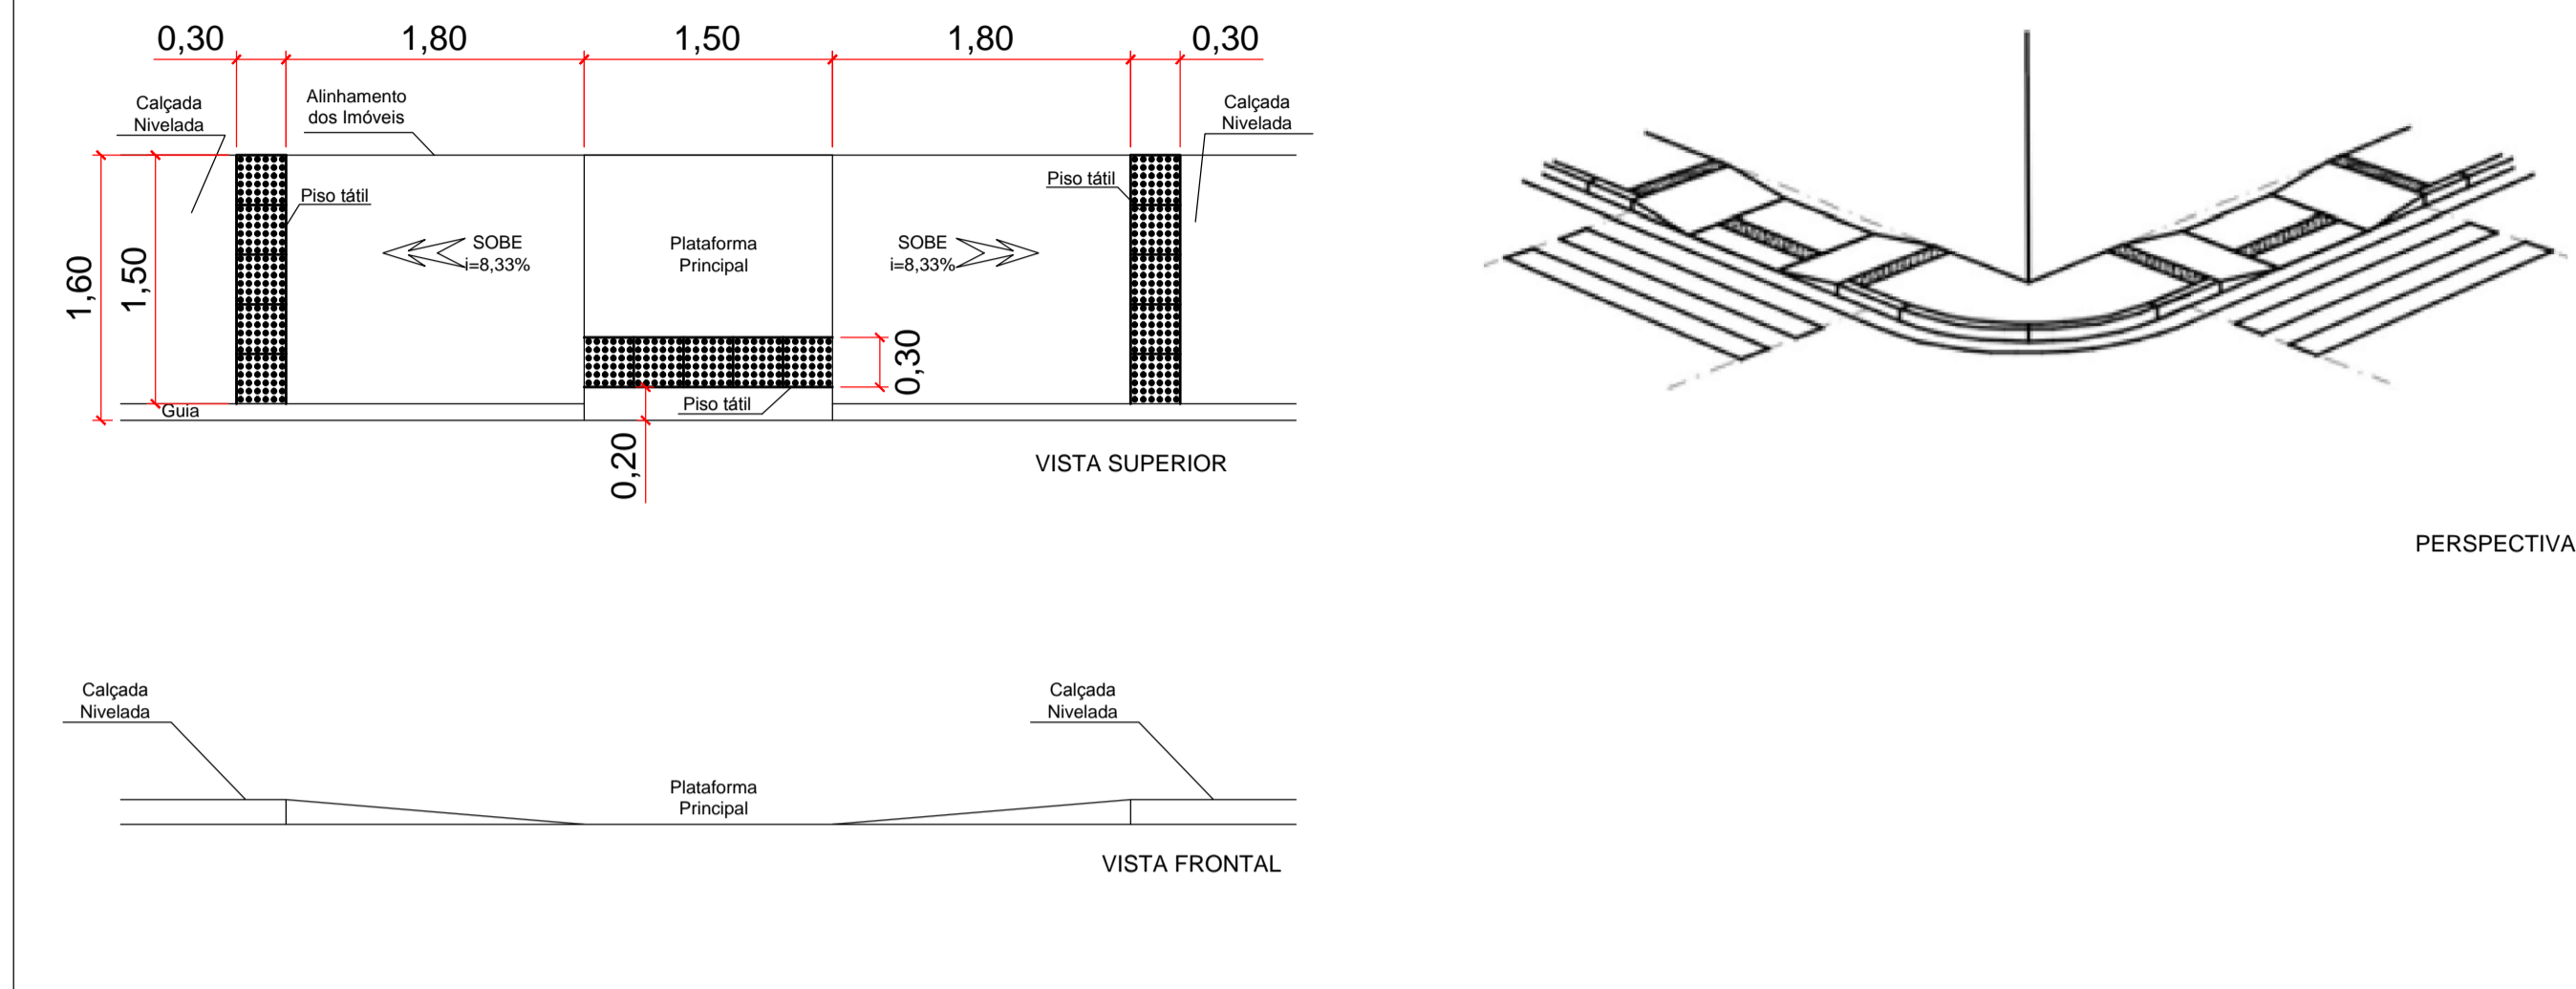


**PLANTA DE PAVIMENTAÇÃO
ESC.: 1:500**

LEGENDA

	Meio-fio existente e sarjeta à executar
	Meio-fio e sarjeta à executar
	Meio-fio e sarjeta existente

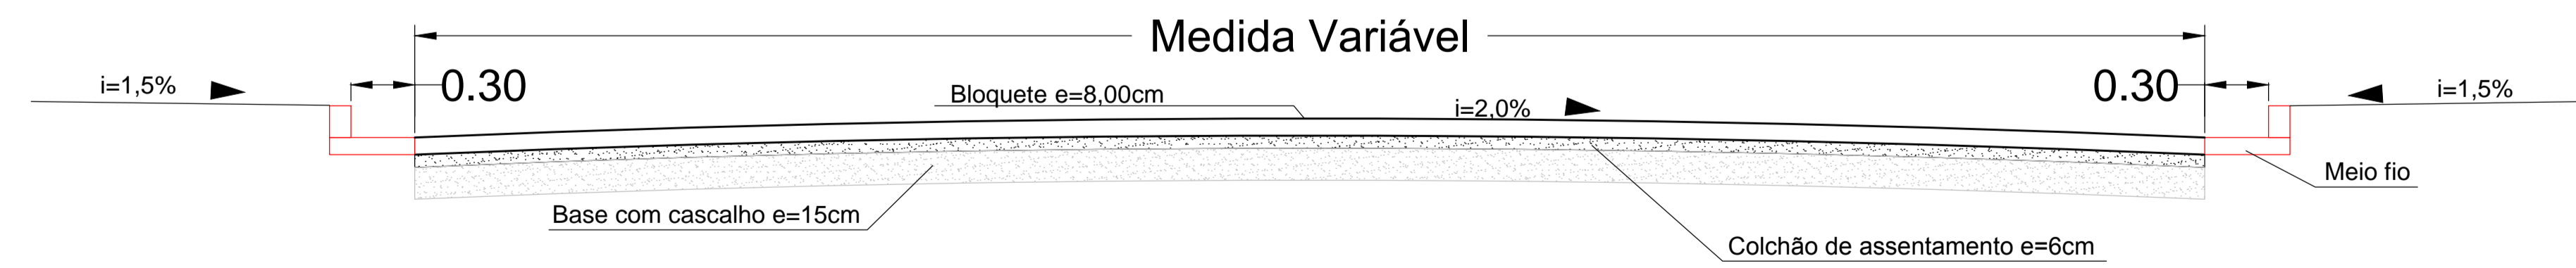

**CORTE TRANSVERSAL DO PAVIMENTO
ESC.: 1:25**

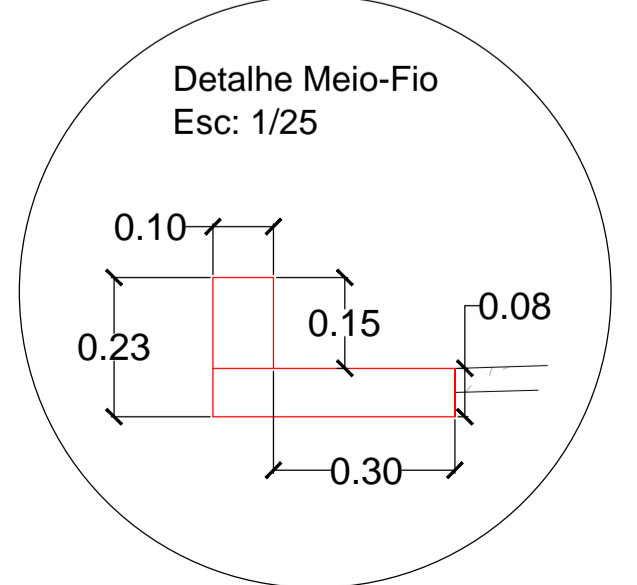

DATA	REV.	ALTERAÇÃO
22/09/17	01	AS BUILT
19/01/18	02	REVISÃO CONFORME SOLICITADO NO DIA 16/01/18.
29/01/18	03	REVISÃO CONFORME SOLICITADO NO DIA 29/01/18.
08/03/18	04	CORREÇÃO RAMPAS DE ACESSIBILIDADE

Projeto Pavimentação		FOLHA 09/17
LOCALIZAÇÃO: Rua Ipê Distrito de Monte Verde - Camanducaia/MG	DESCRIÇÃO: Projeto de Pavimentação de vias públicas com bloquete	
PROPRIETÁRIO: Prefeitura Municipal de Camanducaia		
RESPONSÁVEL TÉCNICO: Antonio Carlos da Silva		
FOLHA: A1 594 x 841mm ESCALAS: INDICADAS		
Prefeitura Municipal de Camanducaia CNPJ: 17.855.396/0001-61		
Antonio Carlos da Silva CREA - 210.773/D ENG. CIVIL		