

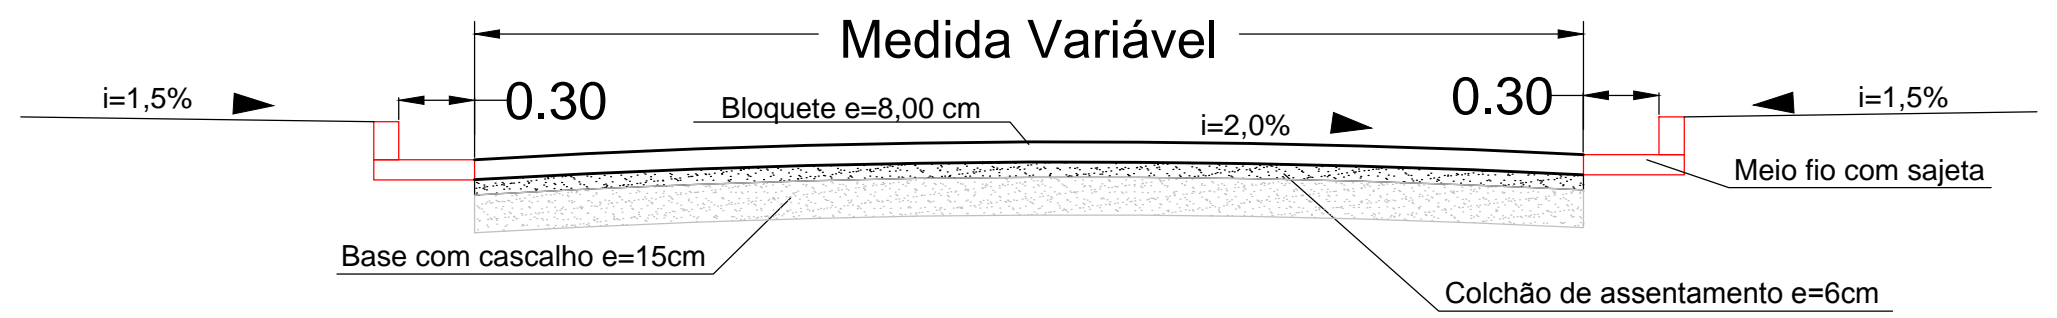


PLANTA DE PAVIMENTAÇÃO
ESC.: 1:500


CORTE TRANSVERSAL
ESC.: 1:30

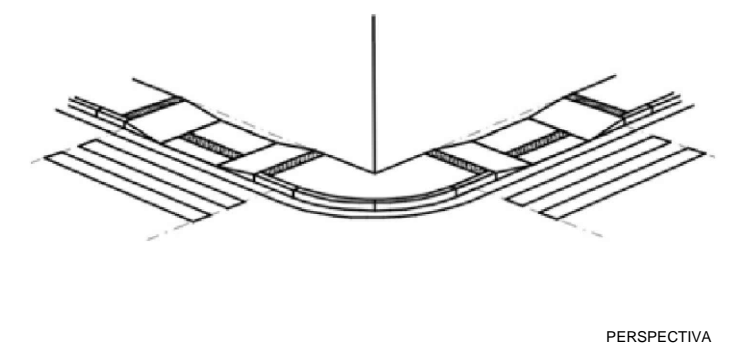

DETALHE - CONFORME NBR 9050
SEM ESCALA

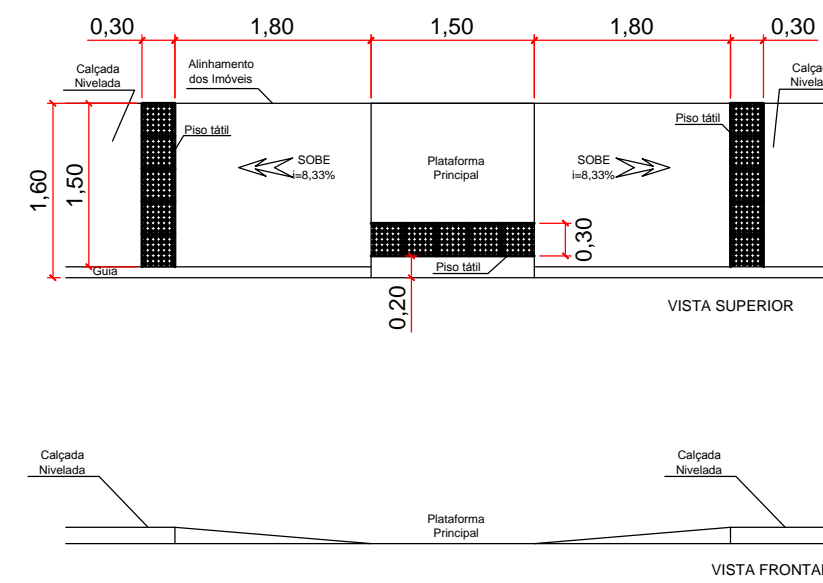

DETALHE MEIO-FIO
ESC.: 1:15

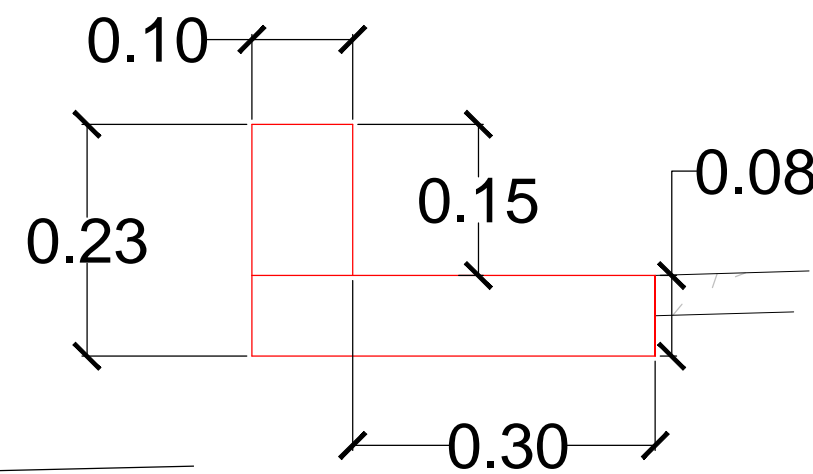

LEGENDA	
	Meio-fio e sarjeta à executar
	Meio-fio e sarjeta existente

DATA	REV.	ALTERAÇÃO
19/01/18	01	REVISÃO CONFORME SOLICITADO NO DIA 16/01/18.
19/02/18	02	REVISÃO CONFORME SOLICITADO NO DIA 16/02/18.
05/03/18	03	REVISÃO CONFORME NOVO MEMORIAL DE CÁLCULO
08/03/18	04	CORREÇÃO RAMPA DE ACESSIBILIDADE

Projeto de Pavimentação

FOLHA
13/17

LOCALIZAÇÃO: Rua Pinheiro Velho Distrito de Monte Verde - Camanducaia/MG	DESCRIÇÃO: Projeto de Pavimentação de Vias Públicas com Bloquete
PROPRIETÁRIO: Prefeitura Municipal de Camanducaia	
RESPONSÁVEL TÉCNICO: Antonio Carlos da Silva	
ESCALAS: INDICADAS	PROJETISTA: Gabriela Caldeira

Prefeitura Municipal de Camanducaia
 CNPJ: 17.935.396/0001-61

Antonio Carlos da Silva
 CREA - MG-210.773/D
 ENG. Civil