


Projeção do telhado

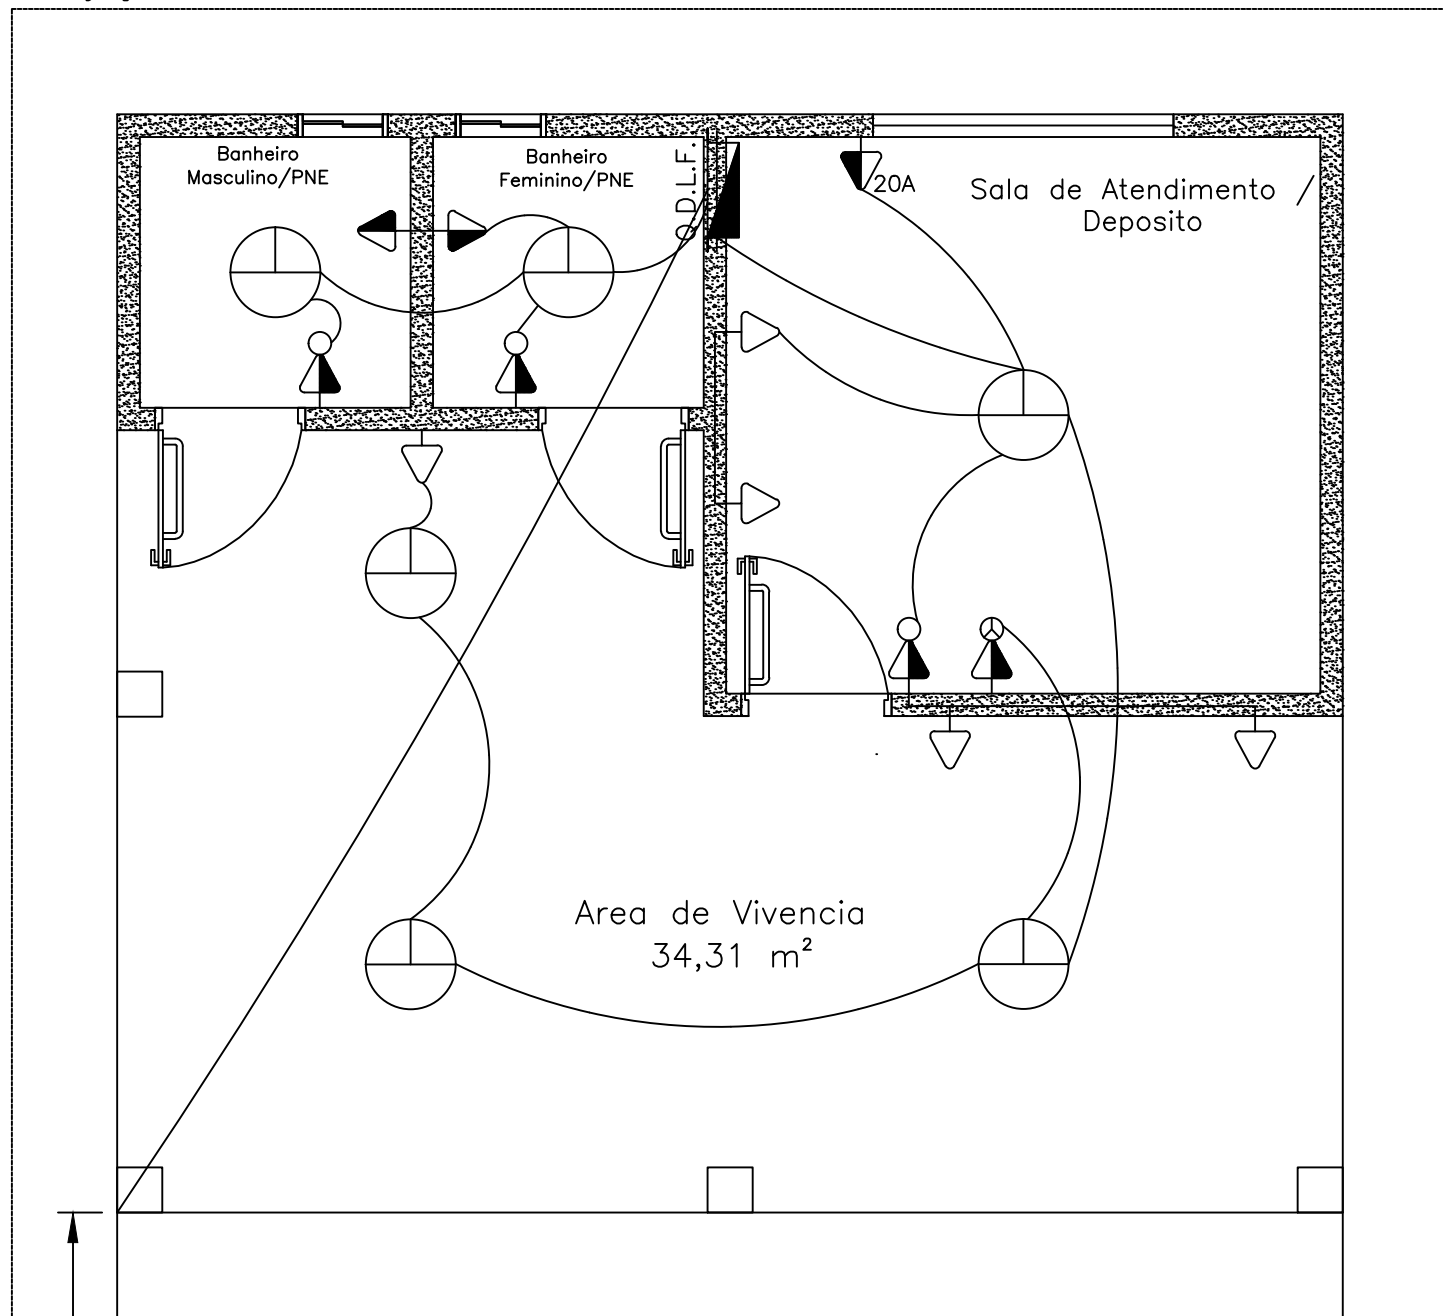

ESCALA=1:50

LEGENDA

	Tomada de uso geral baixa, a 0.30m do piso acabado.
	Tomada de uso geral média, a 1.30m do piso acabado.
	Tomada com interruptor de uma seção média, a 1.30m do piso acabado.
	Tomada com interruptor de três seções média, a 1.30m do piso acabado.
	Ponto de luz no teto.
	Quadro de distribuição geral embutido, a 1.30m do piso acabado.



PROJETO DE CONSTRUÇÃO DA ACADEMIA DE SAÚDE PROJETO DE PONTOS ELETRICOS

RESPONSÁVEL TÉCNICO:

ENG. CIVIL GABRIELA CALDEIRA DE SOUZA
CREA: 222.508/D

ÁREAS:

CONFORME INDICADO

DESENHISTA:

SAMUEL ARAUJO SILVA

INTERESSADO:

PREFEITURA MUNICIPAL DE CAMANDUCAIA-MG

EDMAR CASSALHO MOREIRA DIAS
PREFEITO MUNICIPAL
CPF 045.997.656/78

DATA:
16/01/2020

ESCALA:
INDICADA

FOLHA: 06/07