


CAIXA DE PASSAGEM

CAIXA DE GORDURA

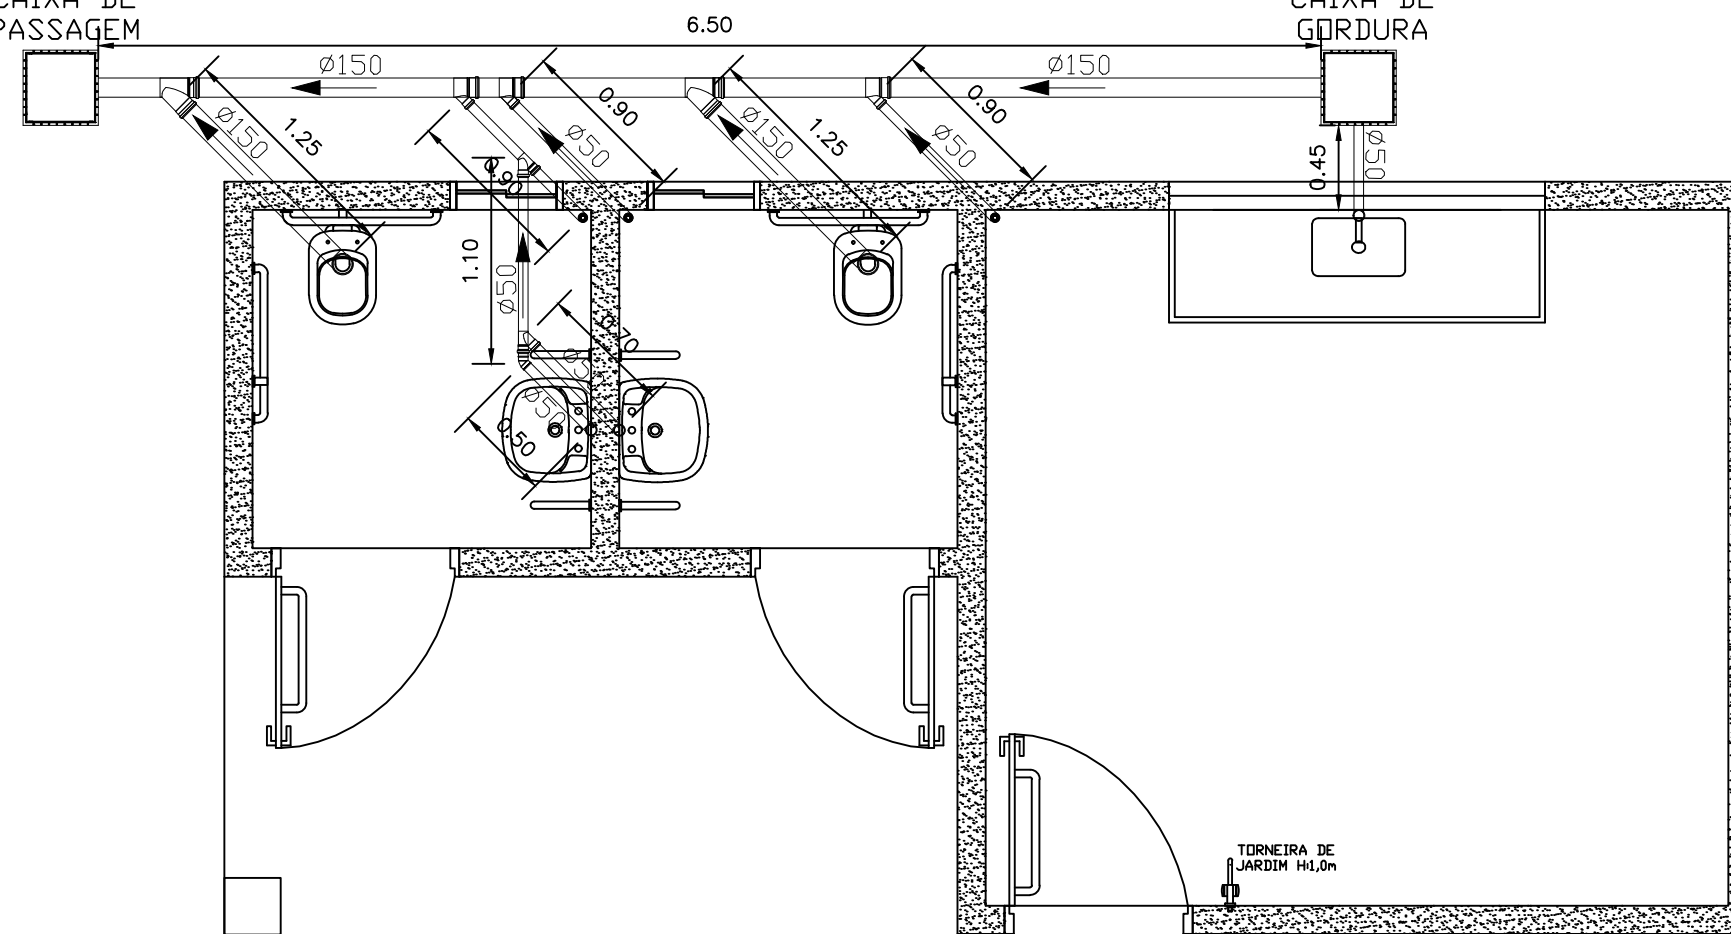

Area de Vivencia
33,95 m²

ESCALA=1:40



PROJETO DE CONSTRUÇÃO DA ACADEMIA
DE SAÚDE
PROJETO HIDRAULICO

RESPONSÁVEL TÉCNICO:

ENG. CIVIL GABRIELA CALDEIRA DE SOUZA
CREA: 222.508/D

ÁREAS:

CONFORME INDICADO

DESENHISTA:

SAMUEL ARAUJO SILVA

INTERESSADO:

PREFEITURA MUNICIPAL DE CAMANDUCAIA-MG

EDMAR CASSALHO MOREIRA DIAS
PREFEITO MUNICIPAL
CPF 045.997.656/78

DATA:

16/01/2020

ESCALA:

INDICADA

FOLHA:

07/07