



VIGAS DE RESPALDO(15/30)

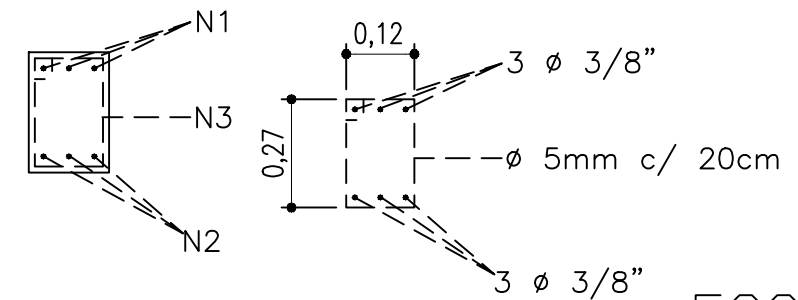

ESCALA=1:75

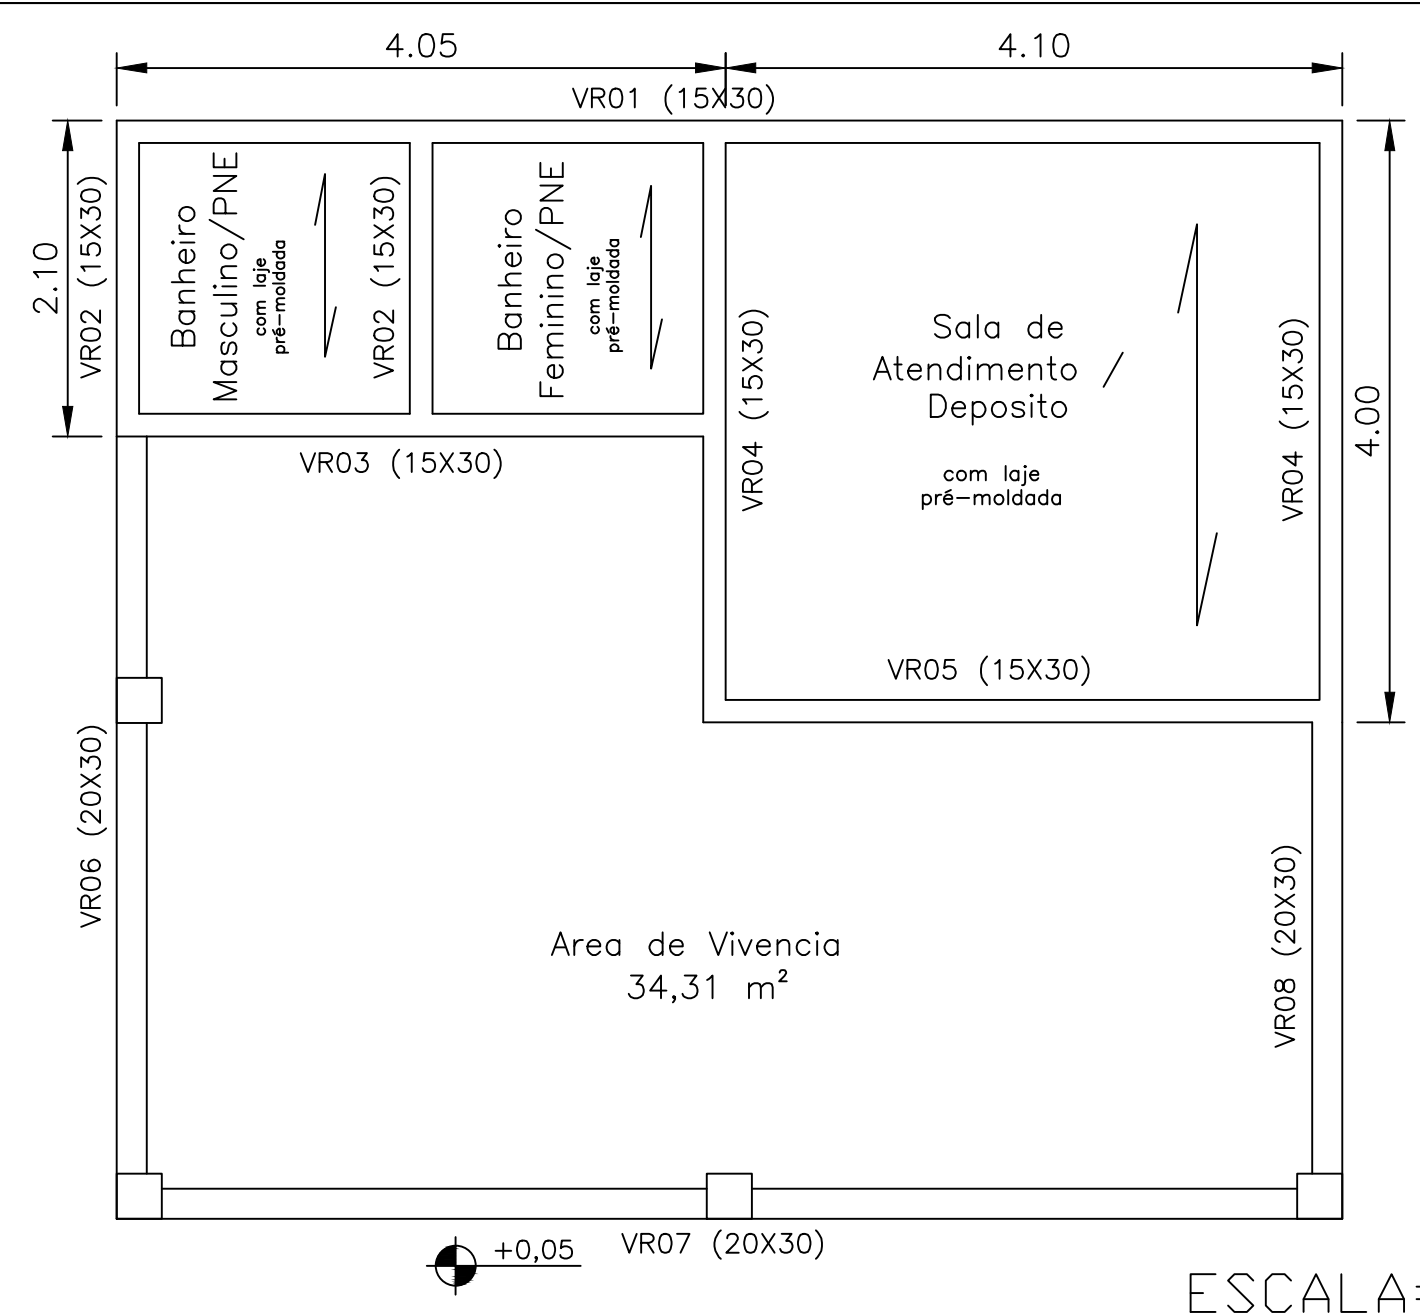

ESCALA=1:50



PROJETO DE CONSTRUÇÃO DA ACADEMIA DE SAÚDE

PROJETO VIGAS RESPALDO

RESPONSÁVEL TÉCNICO:

 ENG. CIVIL GABRIELA CALDEIRA DE SOUZA
 CREA: 222.508/D

INTERESSADO:
 PREFEITURA MUNICIPAL DE CAMANDUCAIA-MG

 EDMAR CASSALHO MOREIRA DIAS
 PREFEITO MUNICIPAL
 CPF 045.997.656/78

ÁREAS:
 CONFORME INDICADO

DESENHISTA:
 SAMUEL ARAUJO SILVA

DATA:
 16/01/2020

ESCALA:
 INDICADA

FOLHA:
 04/07